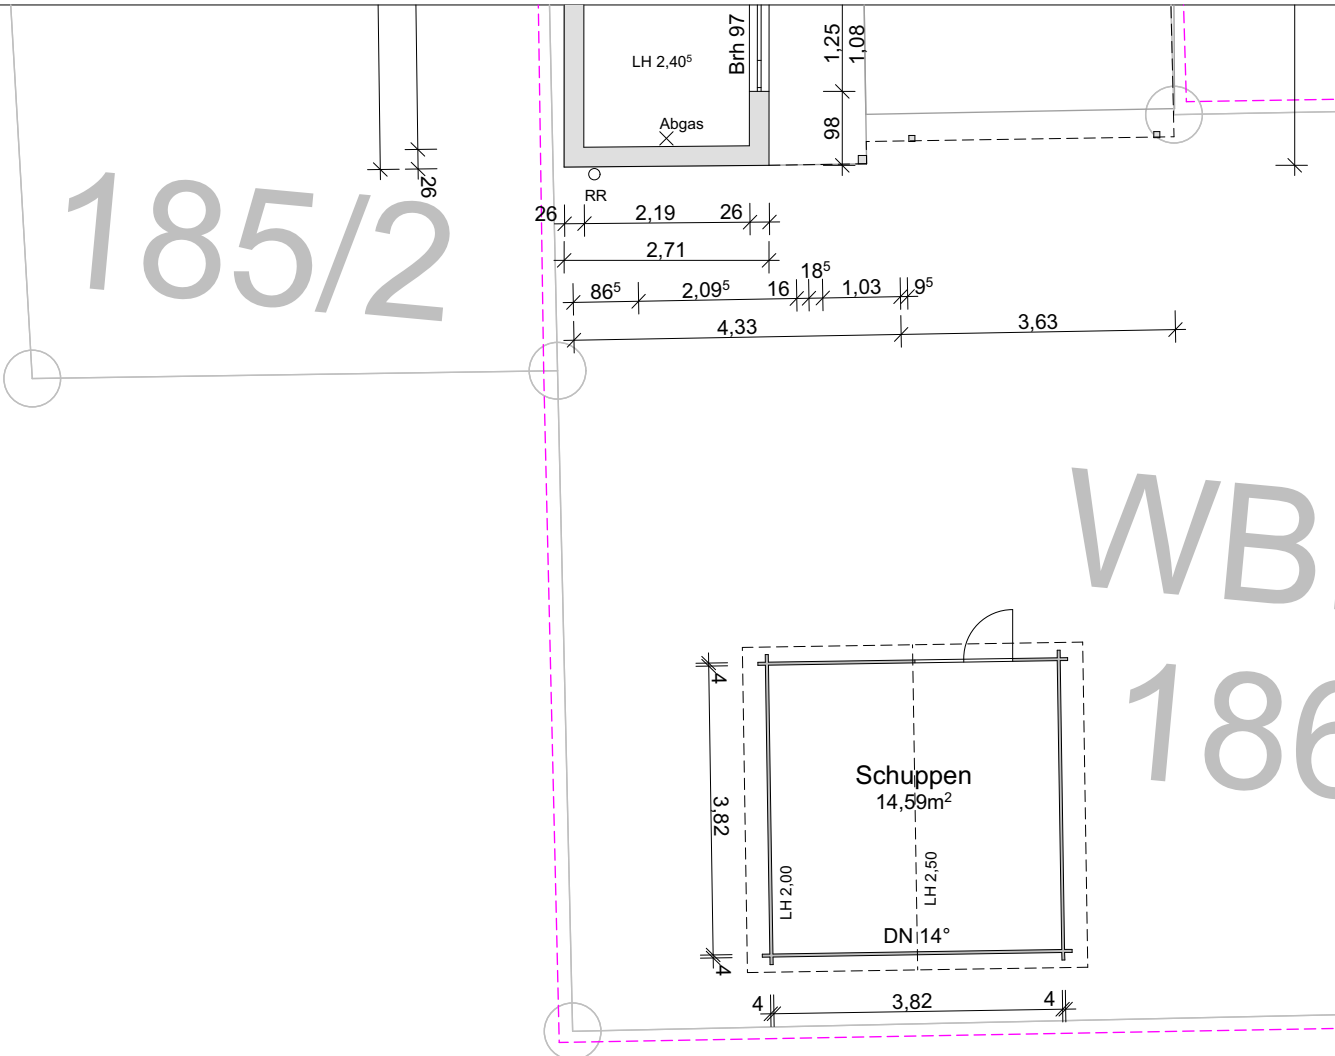
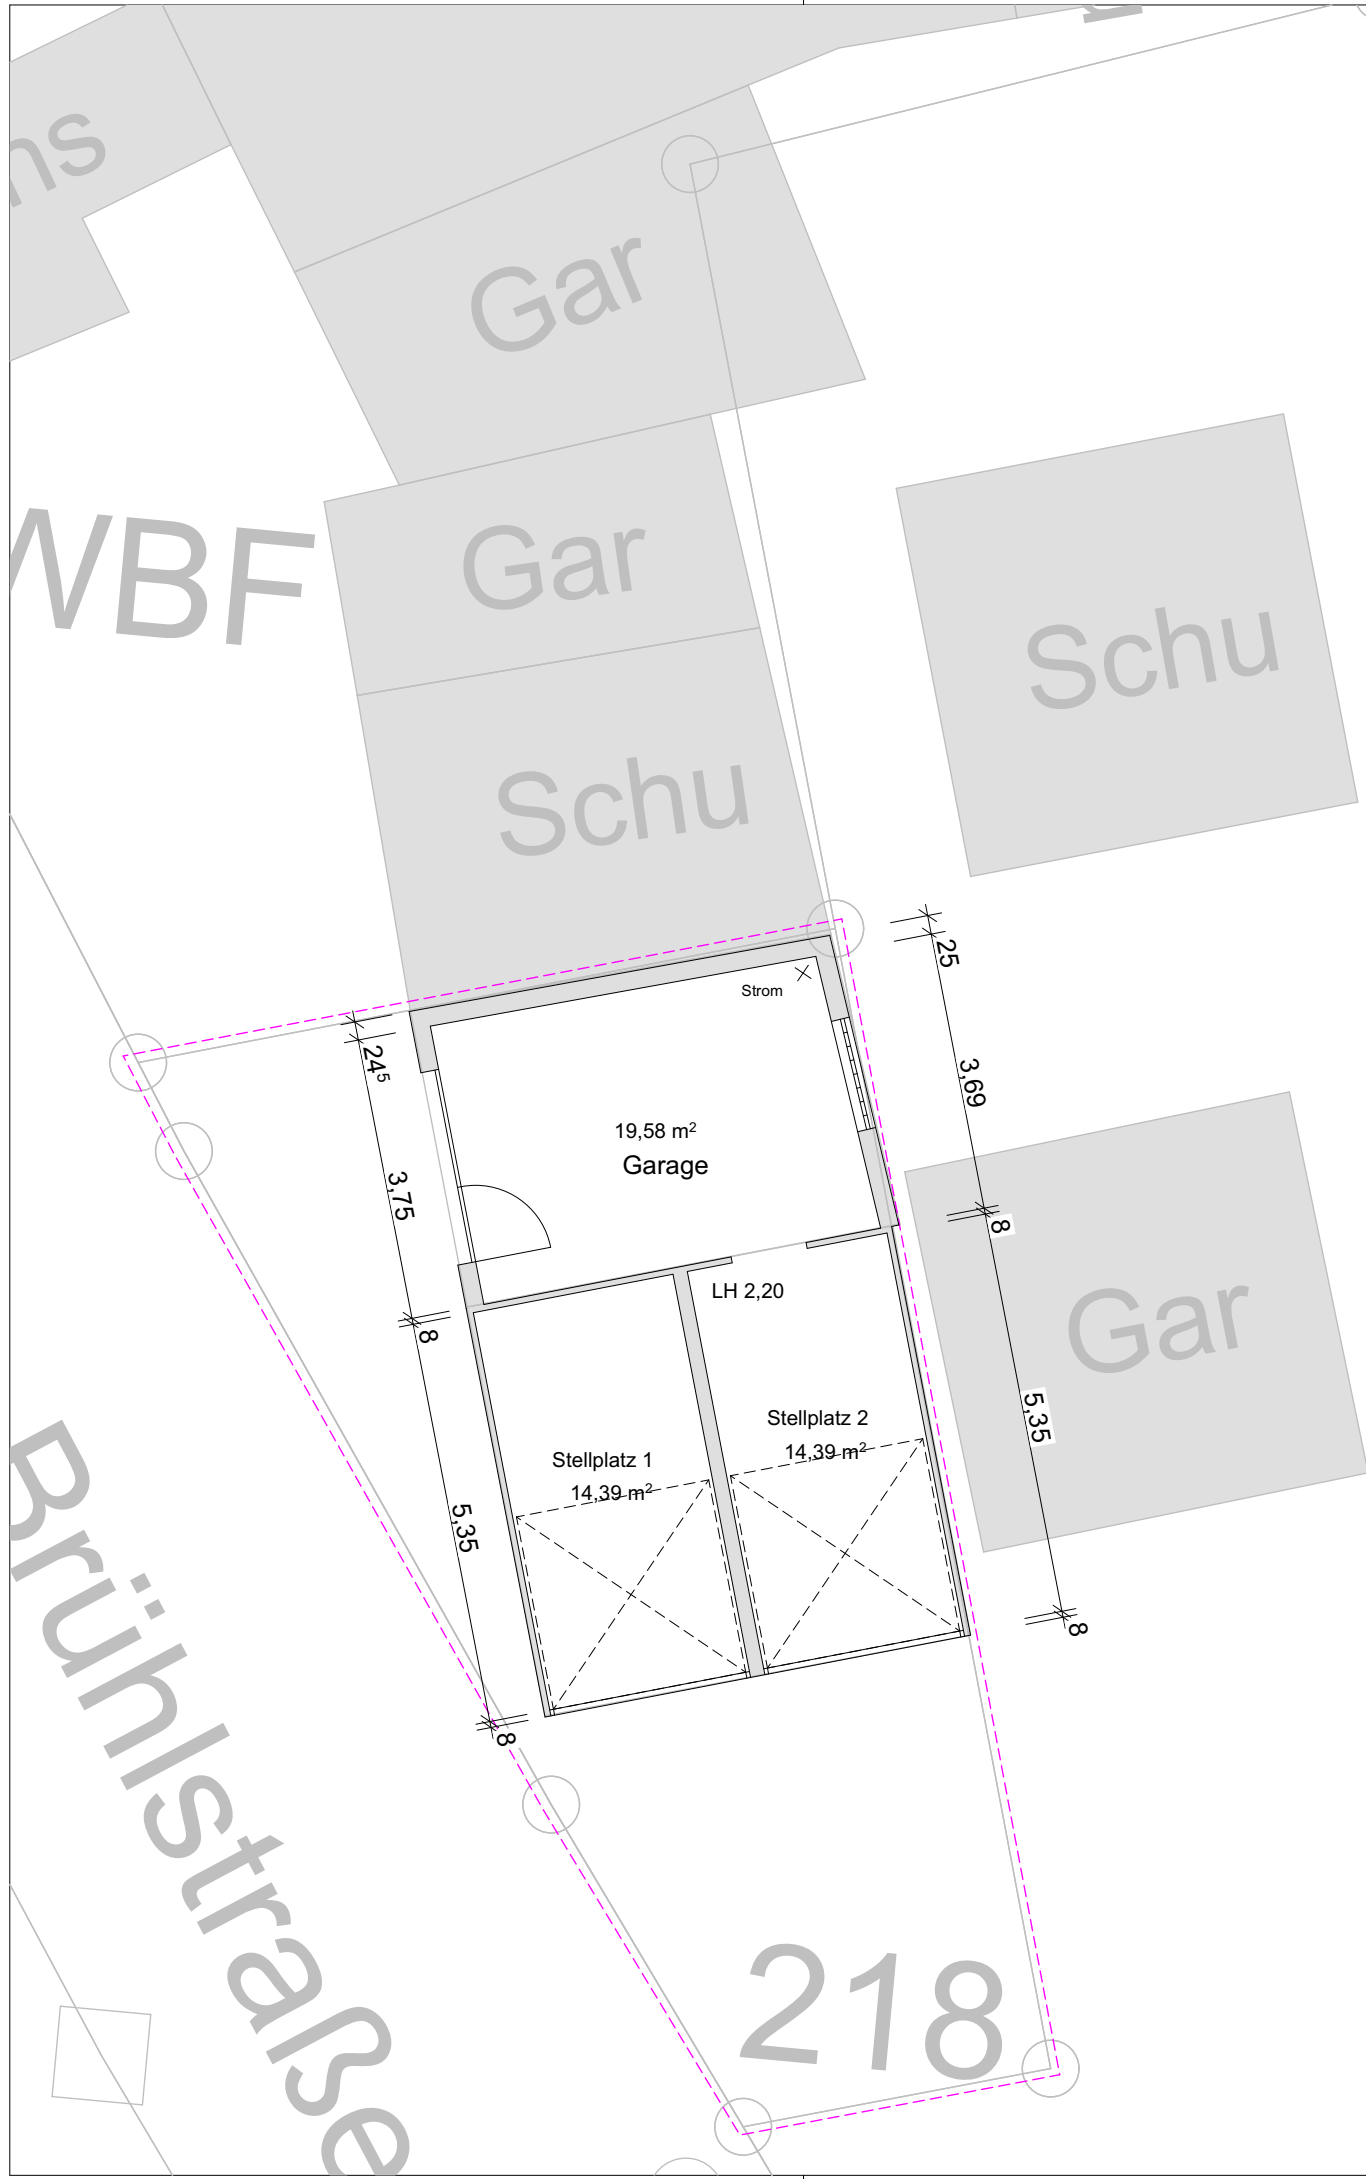


2			
1			
0	23.06.2025	LS	Erstellt

Bauvorhaben:	Bestandsgrundrisse, Flächenberechnung Objekt	Projekt-Nr.	
Baugrundstück:	Friedrichstraße 22 79585 Steinen-Höllstein Flst Nr. 186+218		25-29
Bauherr:	Bögl Immobilien Frau Claudia Bögl Rechbergstraße 35 79585 Steinen info@boegl-immobilien.de	Unterschrift	
Planungsphase:	Bestand	Plan-Nr.	B 06.0
Planinhalt:	Garage+Schuppen	Maßstab	1 : 100
 Tanneberg Haas Mattes Architekten - Ingenieure GmbH Am Dreispitz 6 D-79589 Binzen Fon. +49 7621 9694-0 Fax. +49 7621 9694-50 www.thm-architekten.de info@thm-architekten.de		Unterschrift	